




FASAD MOT SÖDER



FASAD MOT ÖSTER
OCH TRÄDGÅRDEN

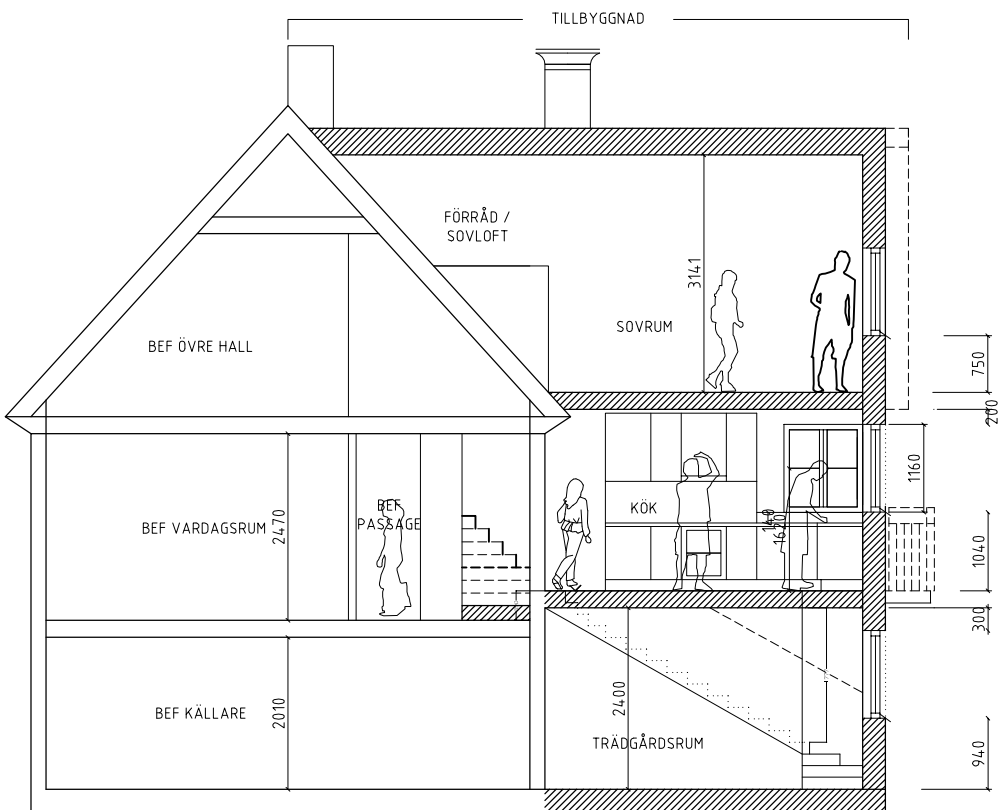

PRINCIP SEKTION
FÖNSTER HÖJD 1160



FASAD MOT NORR

SKALA 1:100 = A3

ANVISNINGAR

FÖRKLARINGAR

ALLA MÅTT I MM.
ALLA MÅTT KONTROLLERAS PÅ PLATS.

REVIDERINGAR.
R1: 2014-07-08
SÄNKT NOCK OCH MODIFIERAD TAKKUPA
ENL. ÖNSKEMÅL FRÅN SBK

BET	ANT	ÄNDRINGEN AVSER	SIGN	DATUM
-----	-----	-----------------	------	-------

BYGGLOVSRTNING

LOGGIA

Arkitekter AB

Rödabergsbrinken 10, 11330 Stockholm
Telefon: 08-331311, Fax: 08-331314
Mobil: 070-657 6644 E-post: ylva@loggia.se
Hemsida: www.loggia.se

UPPDRAG NR	RITAD/KONSTR. AV	HANDLÄGGARE
DATUM	ANSVARIG	YL
2014-01-30	YLVA LARSSON	

KV KURRAGÖMMA 4
?LSTEN
VILLA PP - PERSSON PLAZINIC
TILLBYGGNAD VILLA
FASAD & SEKTION

SKALA	RITINGSNUMMER	BET
1:100	A: 01	