



OM OCH TILL BYGGNAD VILLA

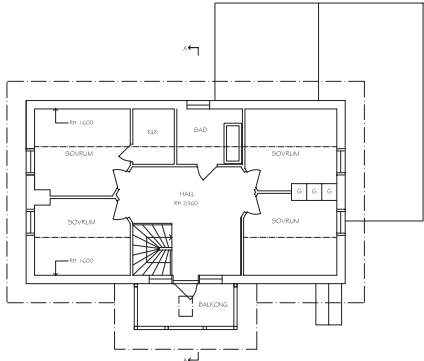

BEFINTLIG PLAN - ÖVERVÅNING

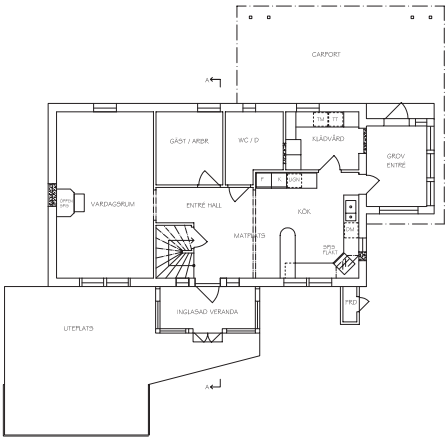

BEFINTLIG PLAN - ENTRÉVÅNING



BEFINTLIG EXTERIÖR - ELEVATION MOT SYDÖST




BEFINTLIG SEKTION A - A

0 5
Skala 1:300 i A3-format


FÖRE OMBYGGNAD



TILLBYGGD EXTERIÖR - ELEVATION MOT SYDVÄST

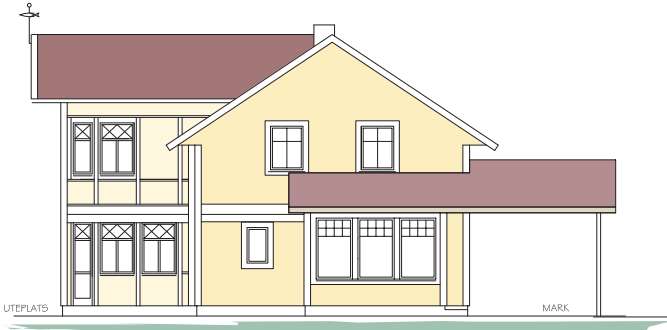


TILLBYGGD EXTERIÖR - ELEVATION MOT SYDÖST

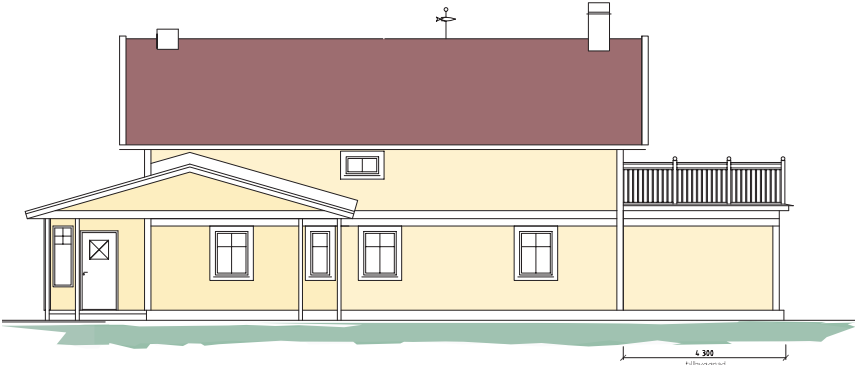


TILLBYGGD EXTERIÖR - ELEVATION MOT NORDÖST



TILLBYGGD EXTERIÖR - ELEVATION MOT NORDVÄST

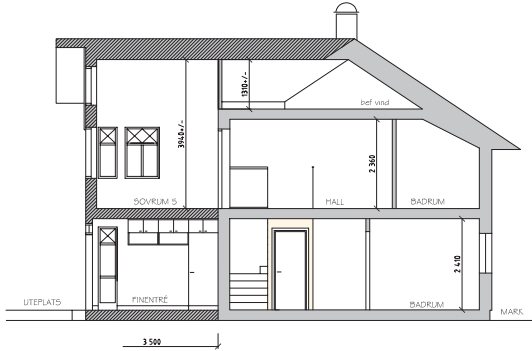


SEKTION A - A - g m TILLBYGGNAD

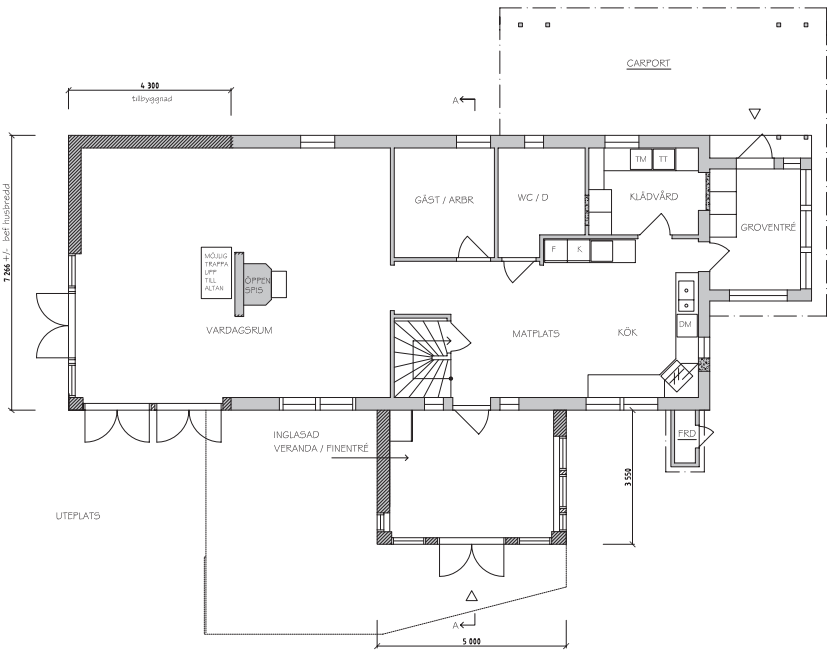

TILLBYGGNAD PLAN - ENTRÉVÅNING

BOA BEF: 96qm BOA TILLBYGGNAD: 35qm

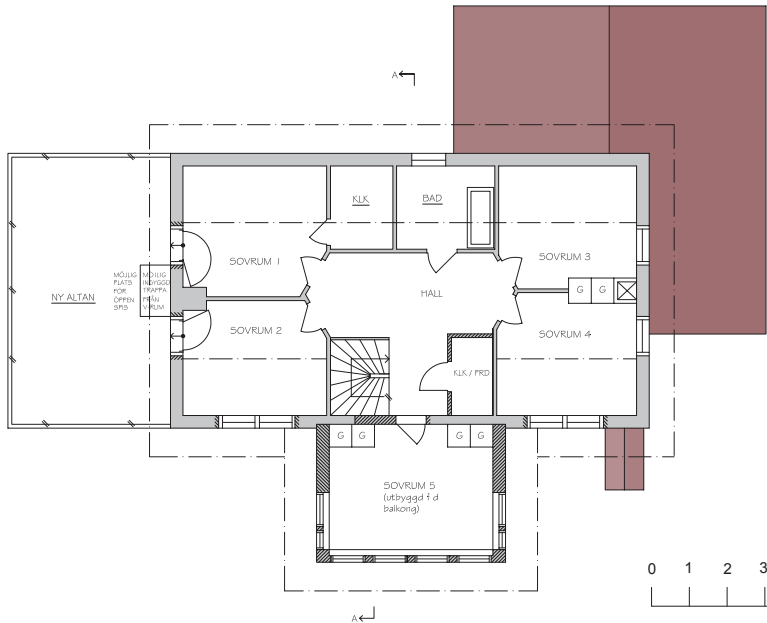

TILLBYGGNAD PLAN - ÖVERVÅNING

BOA BEF: 79qm + BEF 6,5 km BALKONG BOA TILLBYGGNAD: 14,5 km + 27km ALTAN

0 1 2 3 4 5
Skala 1:200 i A3-format



En familj med många barn och stort umgänge behöver mer plats. Ett av barnen har särskilda stödbehov. Typhuset byggs till och om med det ursprungliga uttrycket bevarat. Den bef. verandan och balkongen ersätts av en ny utbyggnad. Mycket ljus kan flöda in. Samtidigt finns myset kvar vid den öppna spisen.