

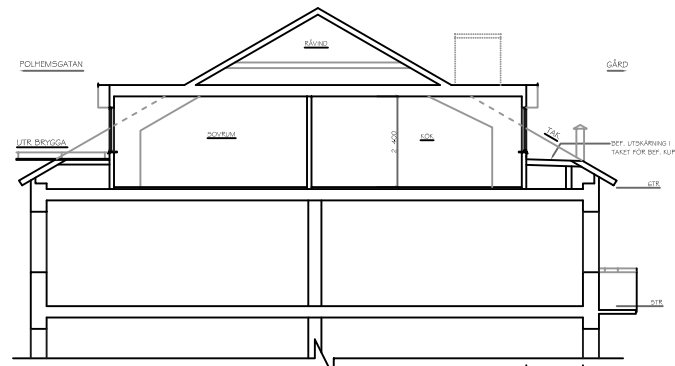


BEFINTLIG PLAN

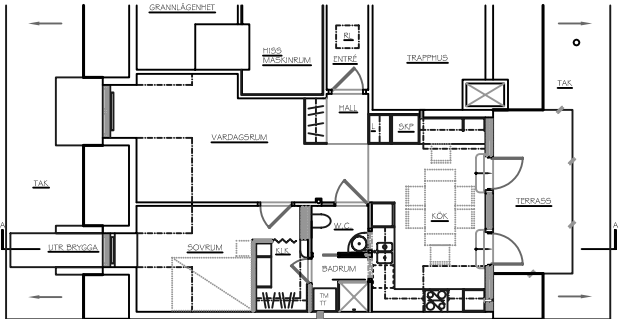


BEFINTLIG SEKTION A-A

SIKTLINJE ANALYS FÖR BEF. TAKKUPAN
SKALA: 1:2000


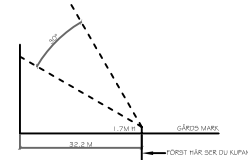


PLAN MED TERRASS ALTERNATIV 1

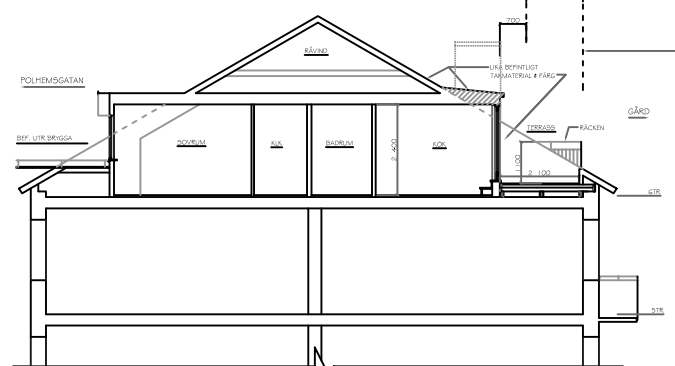


ALTERNATIV 1 SEKTION A-A


SIKTLINJE ANALYS FÖR TERRASS FÖRSLAG
SKALA: 1:2000

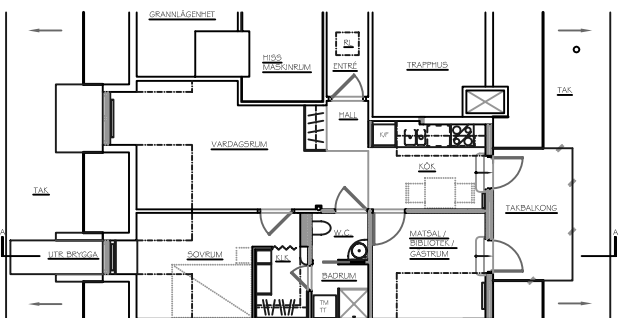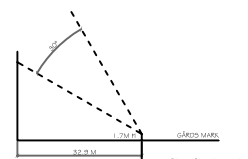


PLAN MED FÖRSLAG ALTERNATIV 2

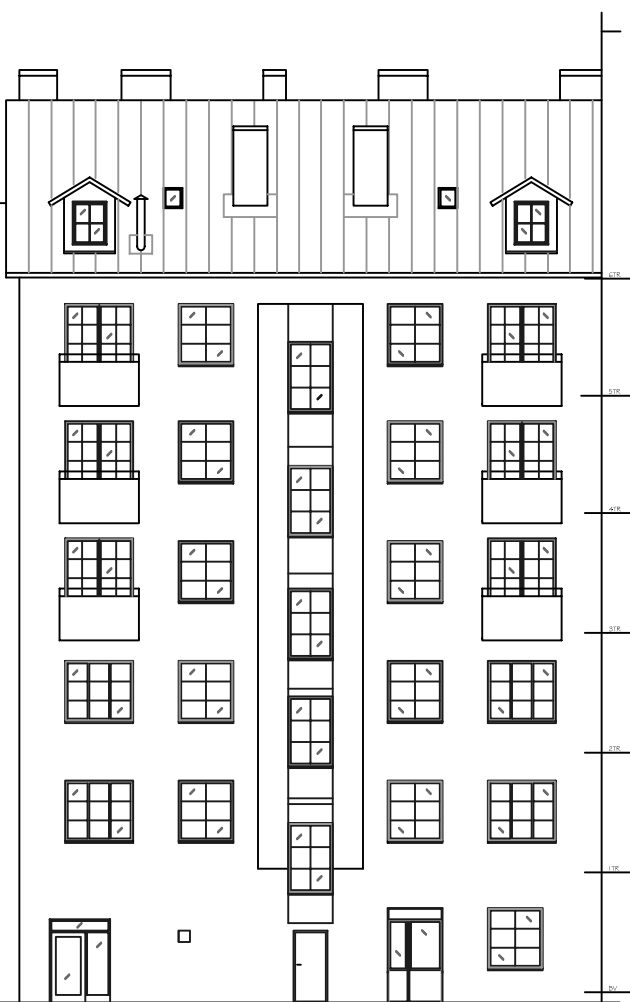


BEFINTLIG GÅRDSFASAD

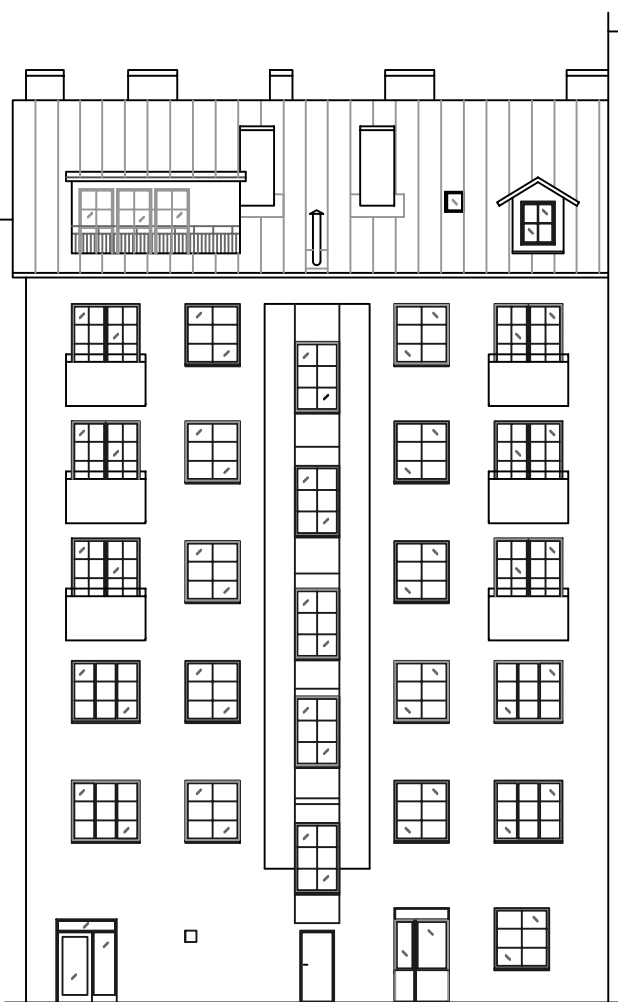

GÅRDSFASAD MED TERRASS

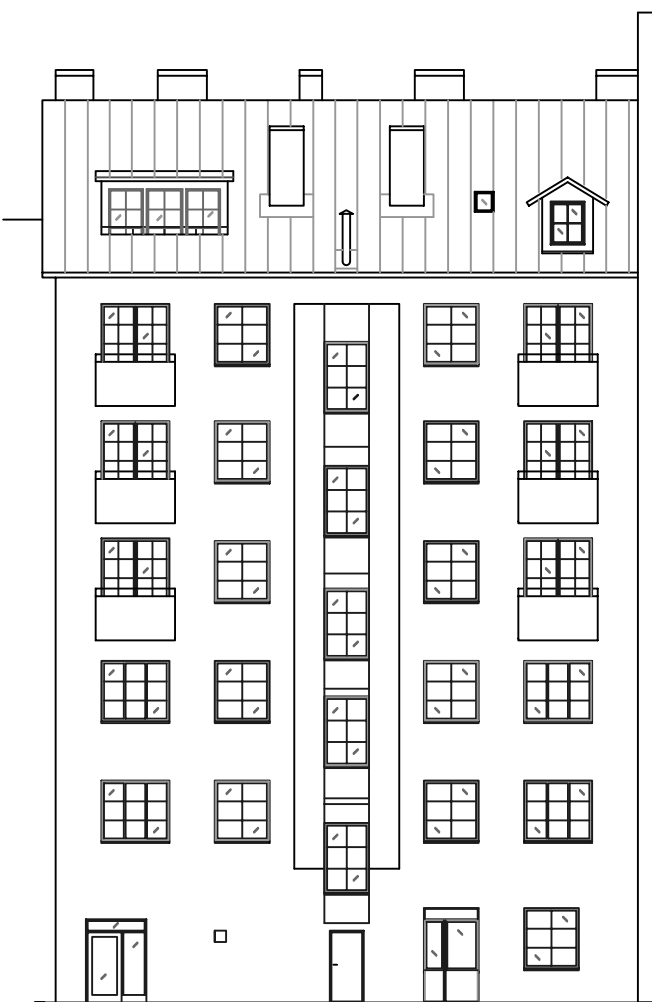

ALTERNATIV GÅRDSFASAD MED TAKBALKONG

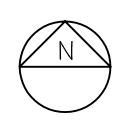

- FÖRKLARINGAR**
- BEFINTLIG VÄGG
 - NY VÄGG
 - - - OBJEKT OVANPÅ
 - - - OBJEKT UNDER
 - MÖBLER

HÄNVISNINGAR

BYGGLÖVSRTNING

BET	AVT	ÄNDIGEN MÅTT	SEN	DATUM

LOGGIA

Ylva Larsson Arkitektkontor - log ab
 Rödabergsgränd 10, 11330 Stockholm
 Telefon: 08-331311, Fax: 08-331314
 Mobil: 07-0-657 6644 E-post: ylva@loggia.se
 Hemsida: www.loggia.se

UPPDRAGS NR: 2004-09-3
 ANSVARIG: YLVA LARSSON
 RITAD/ÄNDRAD AV: YVONNE FUNG
 HANDLÖSAD AV: YVONNE FUNG
 KV KÖRSBÄRSTRÄDET 25
 VINDSLÄGENHET PÅ KUNGSHOLMEN
 STOCKHOLM
 PLANER, SEKTIONER, ELEVATIONER
 SKALA: 1:100