




BEFINTLIG ELEVATION MOT VÄSTER
SKALA 1:300

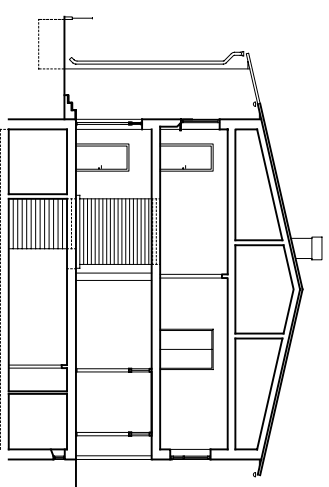


BEFINTLIG SEKTION C-C / FASAD MOT SÖDER
SKALA 1:300

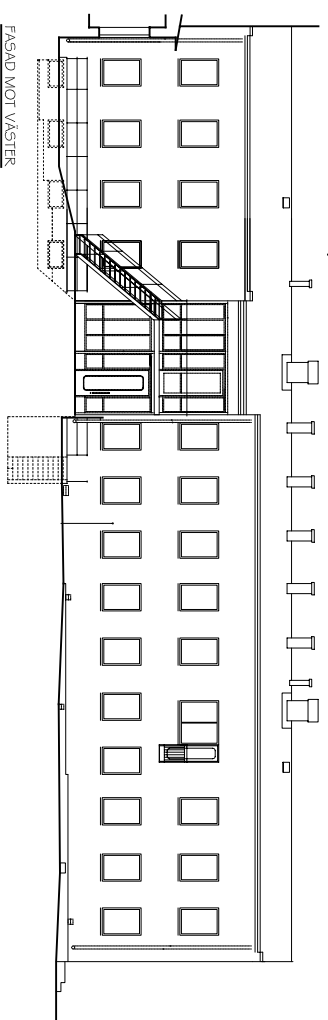


FASAD MOT VÄSTER
- NY TILLBYGGNAD FÖR NY HISS, BALKONG OCH UTRINNINGSTRAPPA
SKALA 1:300

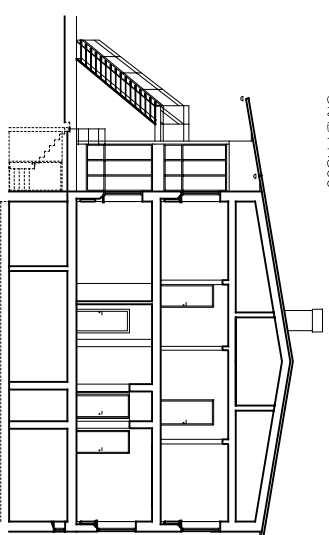


SEKTION D-D / FASAD MOT SÖDER
- NY TILLBYGGNAD FÖR NY HISS, BALKONG OCH UTRINNINGSTRAPPA
SKALA 1:300

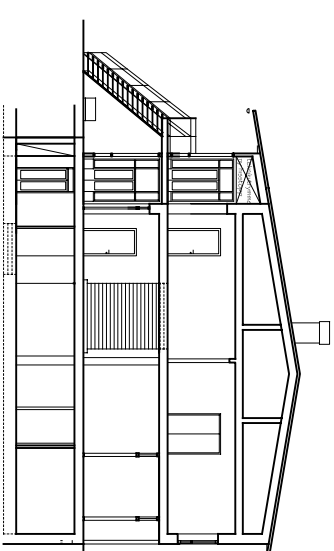


SEKTION C-C
SKALA 1:300

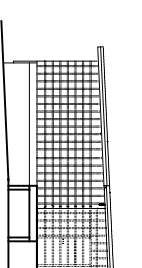


FASAD MOT NORR - NYTT SOPRUM
SKALA 1:300

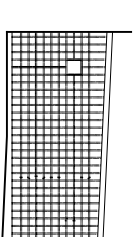


FASAD MOT SÖDER - NYTT SOPRUM
SKALA 1:300

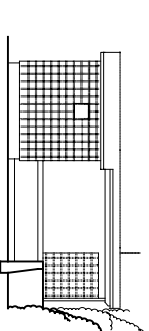


FASAD MOT ÖSTER - NYTT SOPRUM
SKALA 1:300

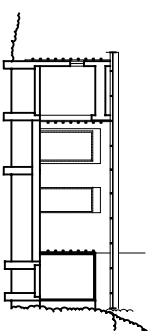

SEKTION E-E - NYTT SOPRUM
SKALA 1:300

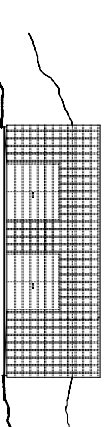


FASAD MOT NORR - NYTT FÖRRÅD
SKALA 1:300

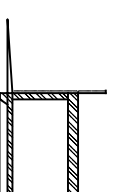


SEKTION - NYTT FÖRRÅD
SKALA 1:300


BEFINTLIG ← → OMBYGGNAD

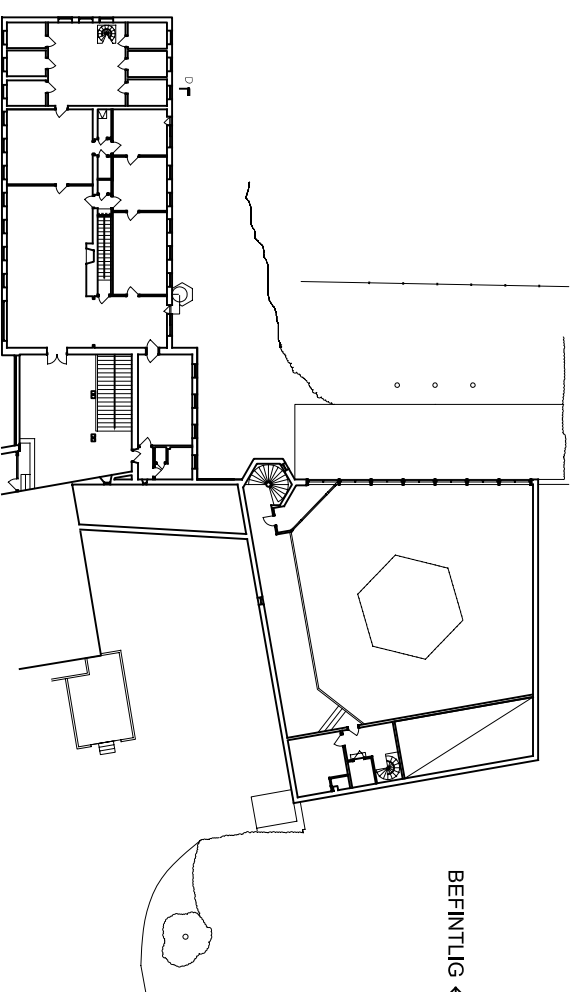


BEFINTLIG PLAN - EN TRAPPA
SKALA 1:600

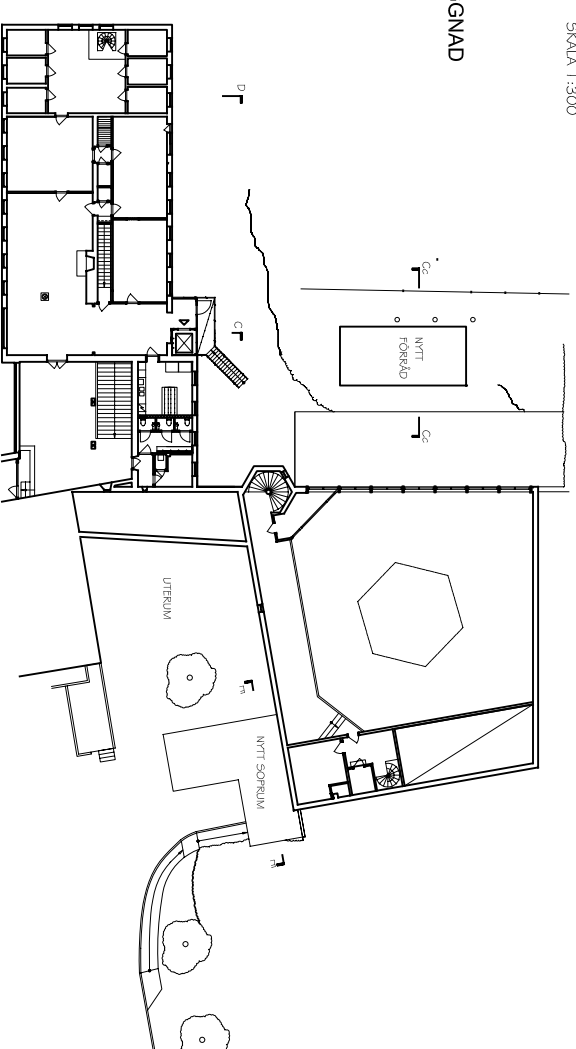


OMBYGGNADSPLAN - EN TRAPPA
SKALA 1:600

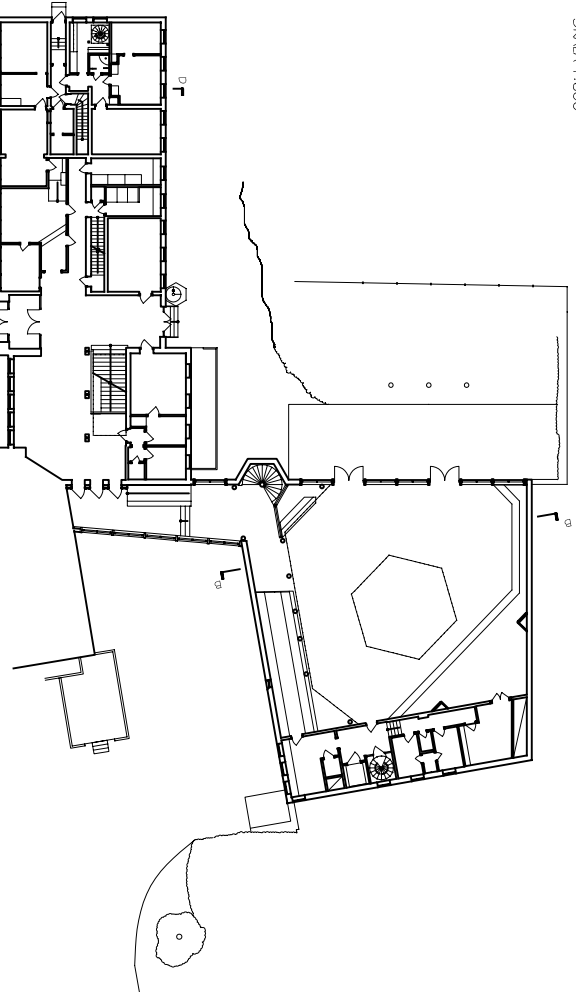

BEFINTLIG PLAN - ENTREVÄNING
SKALA 1:600

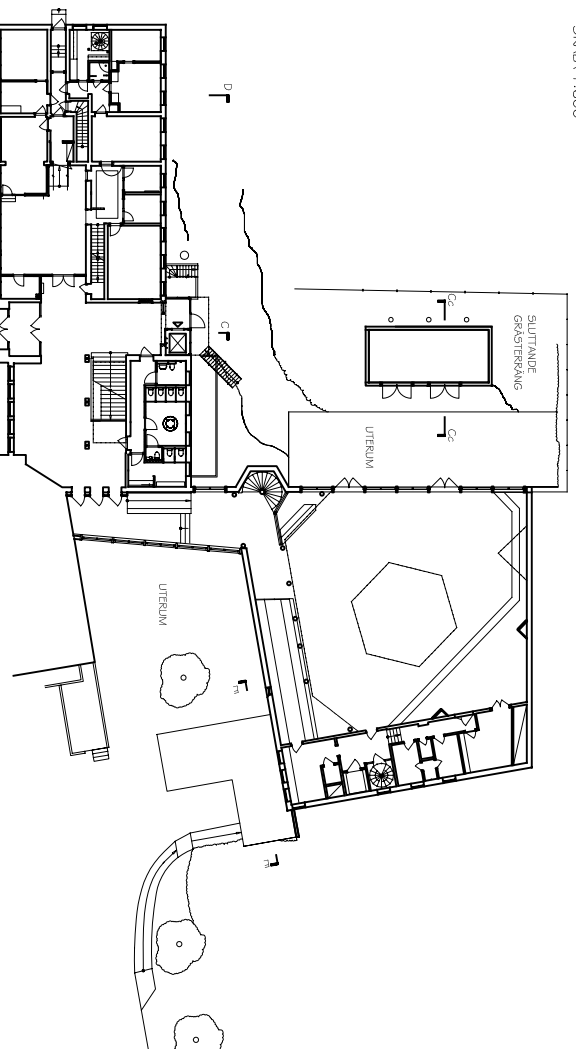

OMBYGGNADSPLAN - ENTREVÄNING
SKALA 1:600

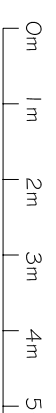

| | | | | |
|--|------------------|-------------|-----|-------|
| BET | ANV | KONSTRUKTÖR | SEK | DATUM |
| | | ANDRÉN ÅKER | | |
| FÖRFÄRINGSUNDERLAG | | | | |
| LOGGIA | | | | |
| Ylva Larsson Arkitektkontor - byggb | | | | |
| Rödabergsgränd 10, 11330 Stockholm | | | | |
| Telefon: 08-3313111, Fax: 08-3313114 | | | | |
| Mobil: 070-657 6644 E-post: ylva@loggia.se | | | | |
| Hemsida: www.loggia.se | | | | |
| UPPRÅK NR | RITAD/KONSTR. AV | HANTEGNADE | | |
| 2004-56 | YVONNE FUNG | ASA MACHADO | | |
| DATUM | ANSVARIG | | | |
| 2005-08-02 | YLVA LARSSON | | | |
| KV HAGA 4: 35 | | | | |
| KÄRHUS OMBYGGNAD | | | | |
| MEDICINSKA FÖRENINGEN | | | | |
| SOLNA | | | | |
| PLANER & FASADER | | | | |
| SKALA | FRISISSNUMMER | BET | | |
| VARIERAR | A1 | | | |