




FÖRKLARINGAR

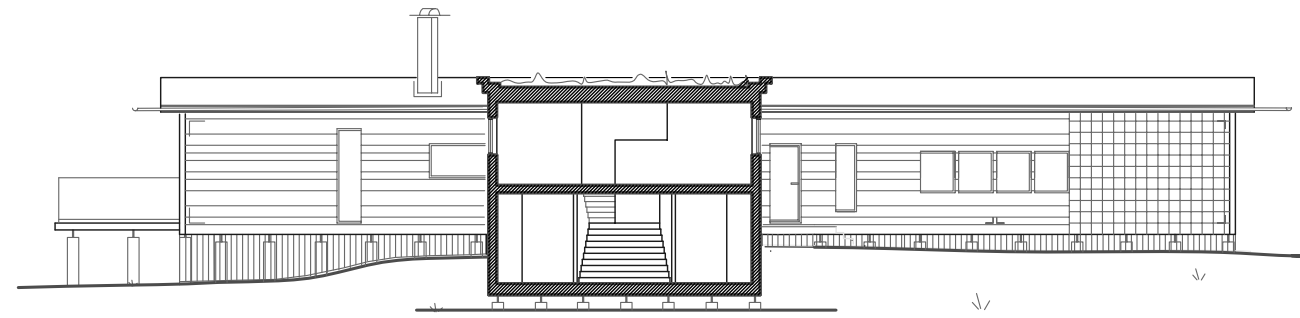


SEKTION / ELEVATION A-A

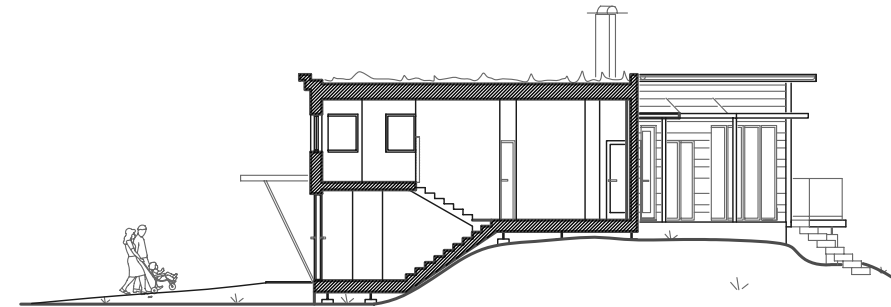




SEKTION / ELEVATION B-B

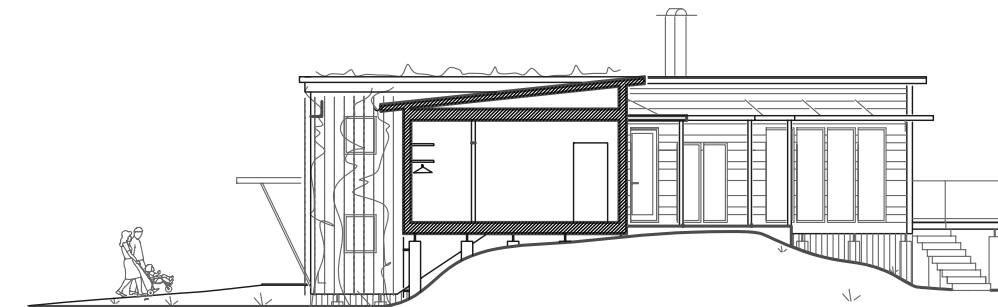

SEKTION / ELEVATION C-C

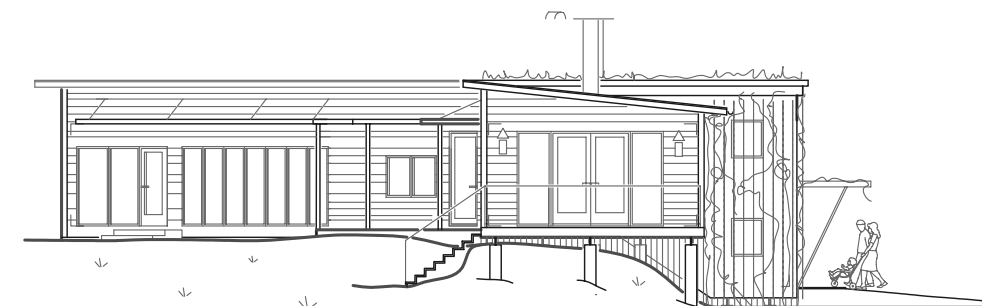ELEVATION MOT SYDÖST


ELEVATION MOT NORDÖST

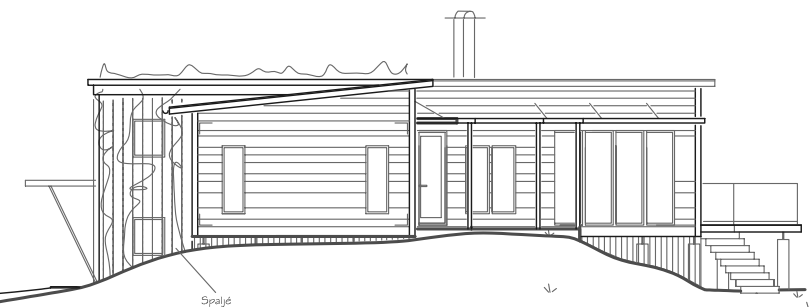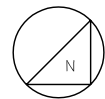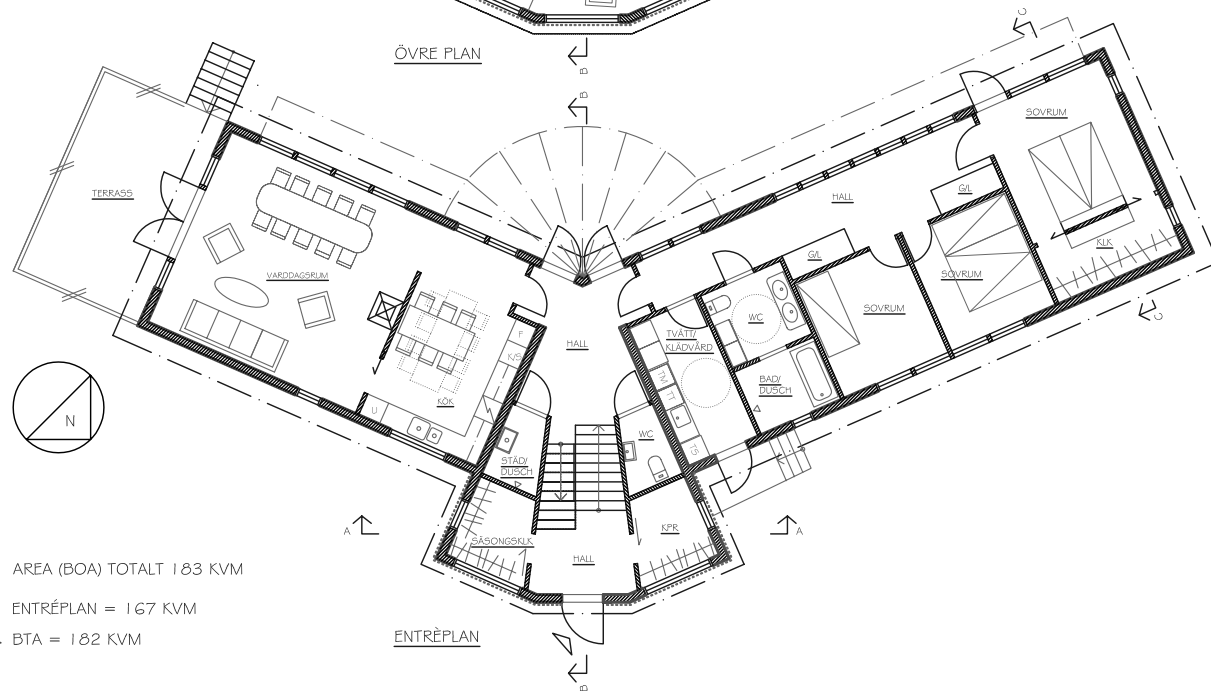ELEVATION MOT NORDVÄST

AREA (BOA) TOTALT 183 KVM

ENTRÉPLAN = 167 KVM

— BTA = 182 KVM

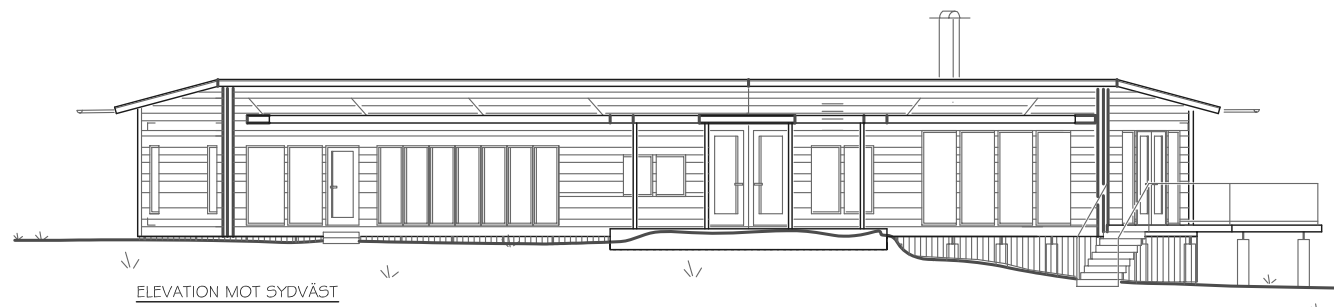

ELEVATION MOT SYDVÄST



HÄNVISNINGAR

BET	INT	ANDRINGS ÄVSR	SIGN	DATUM
BYGGLOVSHANDLING				
LOGGIA Ylva Larsson Arkitektkontor - log ab Rödabergsbrinken 10, 11330 Stockholm Telefon: 08-331311, Fax:08-331314 Mobil: 070-657 6644 E-post: ylva@loggia.se Hemsida: www.loggia.se				
UPPDRAG NR		RETD./KONSTR. ÄV P. WÄGANDER	HANDLÄGGARE	
DATUM 2004-05-19		ANSVARIG YLVA LARSSON		
VAXHOLM				
VILLA I YTTERBY				
PLANER, SEKTIONER, ELEVATIONER				
SKALA 1:200(A3)		RITNINGSNUMMER		BET