 

 

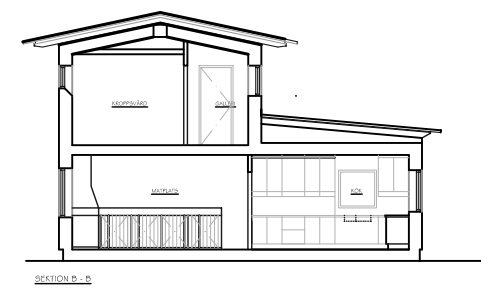
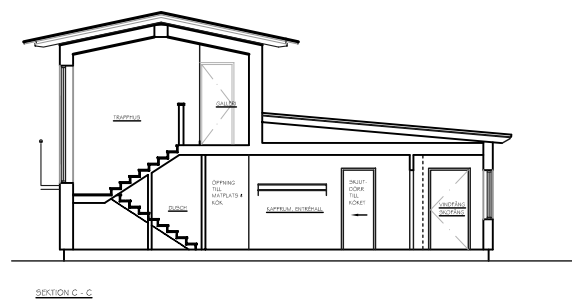
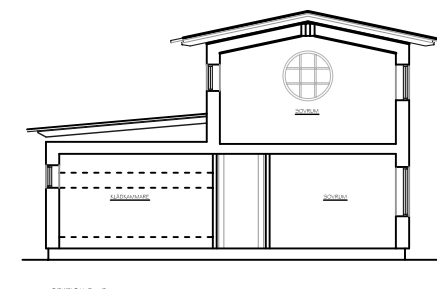
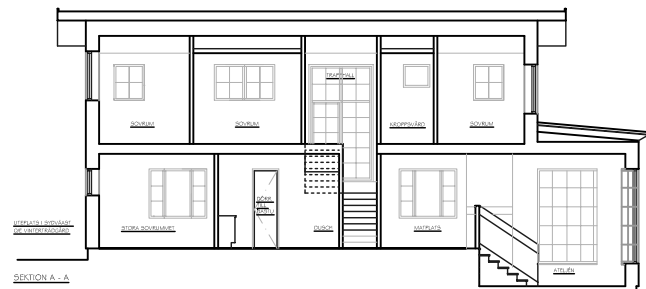
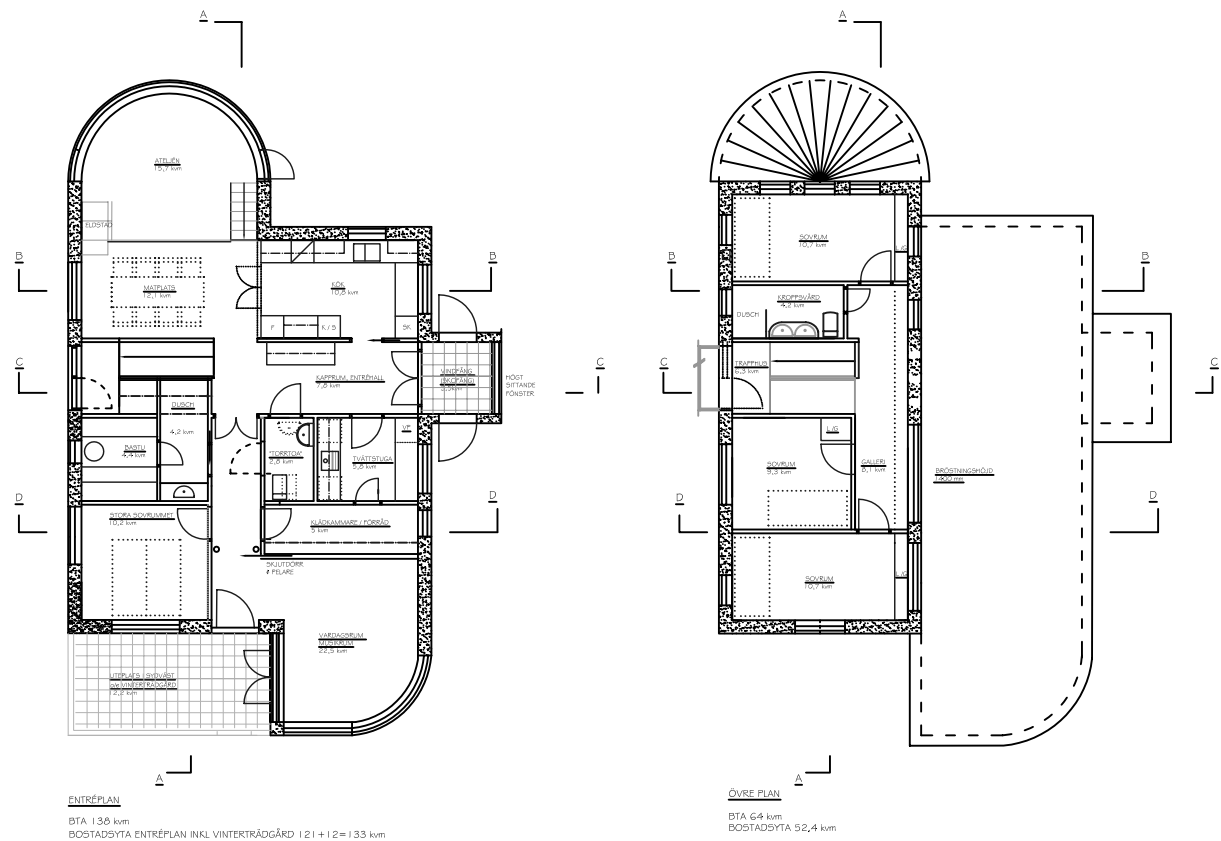
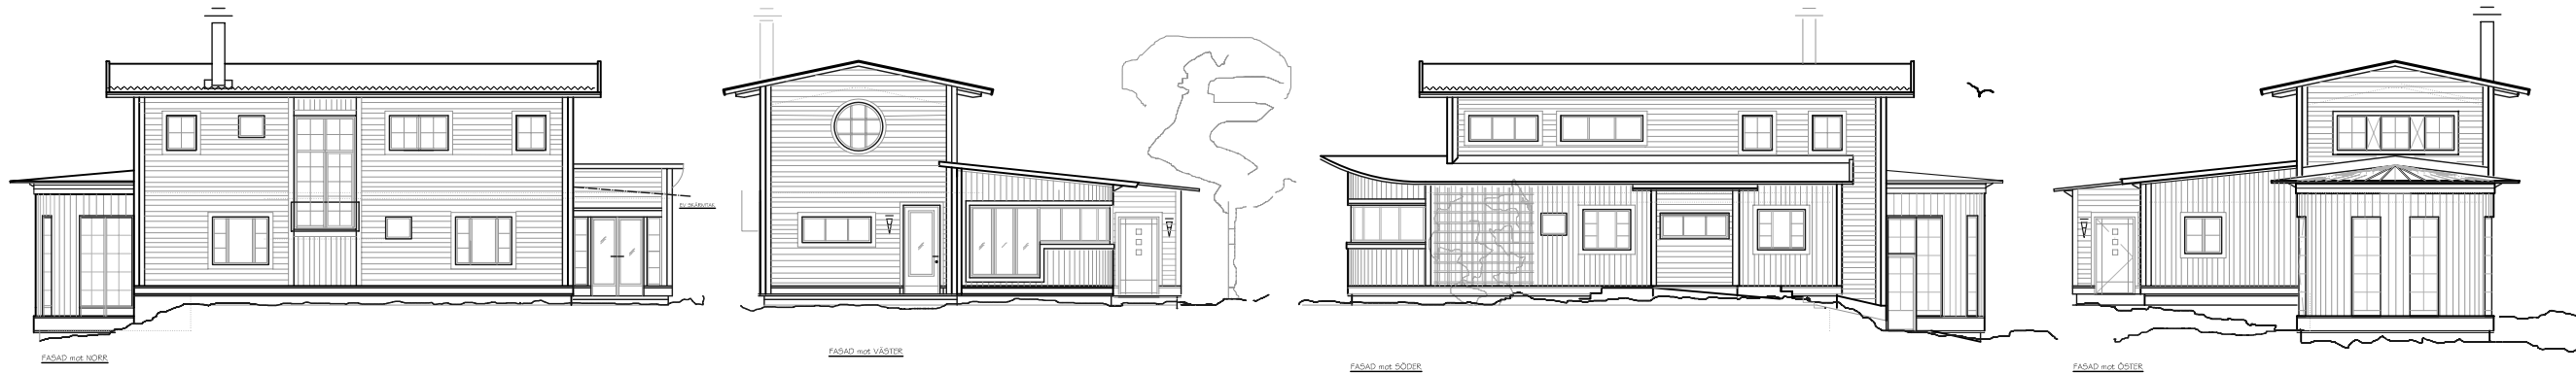


FÖRKLARINGAR

-  VÄGG
-  OBJEKT OVANPÅ
-  OBJEKT UNDER
-  MÖBEL PLACERING



HÄNVISNINGAR

BET	ANT	ÄNDRINGEN AVSER	SIGN	DATUM

BYGGNADSLOVSRITNING

LOGGIA
 Ylva Larsson Arkitektkontor - log ab
 Rödabergsbrinken 10, 11330 Stockholm
 Telefon: 08-331311, Fax:08-331314
 Mobil: 070-657 6644 E-post: ylva@loggia.se
 Hemsida: www.loggia.se

UPPDRAG NR	RITAD/KONSTR AV	HANDLÄGGARE
	YLVA LARSSON	

DATUM	ANSVARIG
2004-12-16	YLVA LARSSON

SALEM
 VILLA I RÖNNINGE

PLANER, FASADER, SEKTIONER

SKALA	RITINGSNUMMER	BET
1:200(A3)		